


План застройки площадки для проведения демонстрационного экзамена по стандартам Ворлдскиллс Россия

Компетенция: «Ремонт и обслуживание легковых автомобилей»

Номер компетенции: 33

Дата разработки: «25» февраля 2019г.

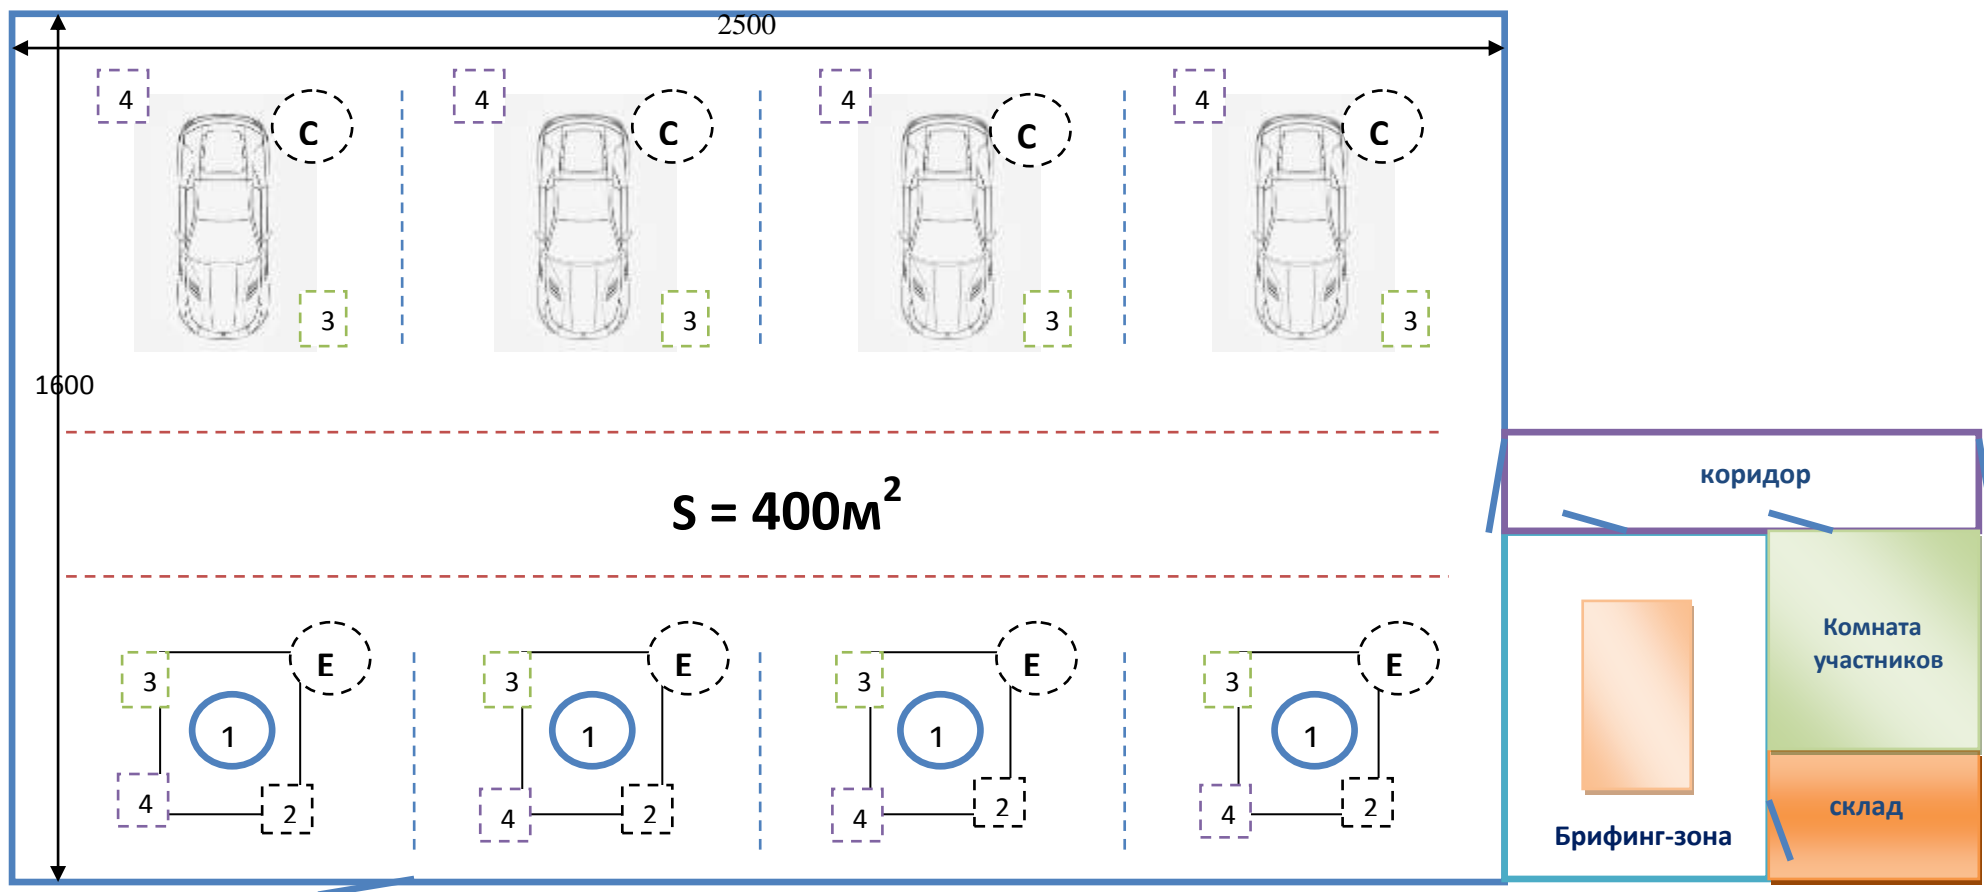

Условные обозначения:

- - - - - ограждение
- - - - - стеновые панели ограждения;
- 1 - стойка, кантователь двигателя;
- 2 - слесарный стол с тисками
- 3 - ящик инструментальный с инструментами;
- 4 - компьютер;
- Е С - наименование модулей.